



点線部分は天井梁

三角トラスサイズ300×6.000
トラスは梁間は移動可能

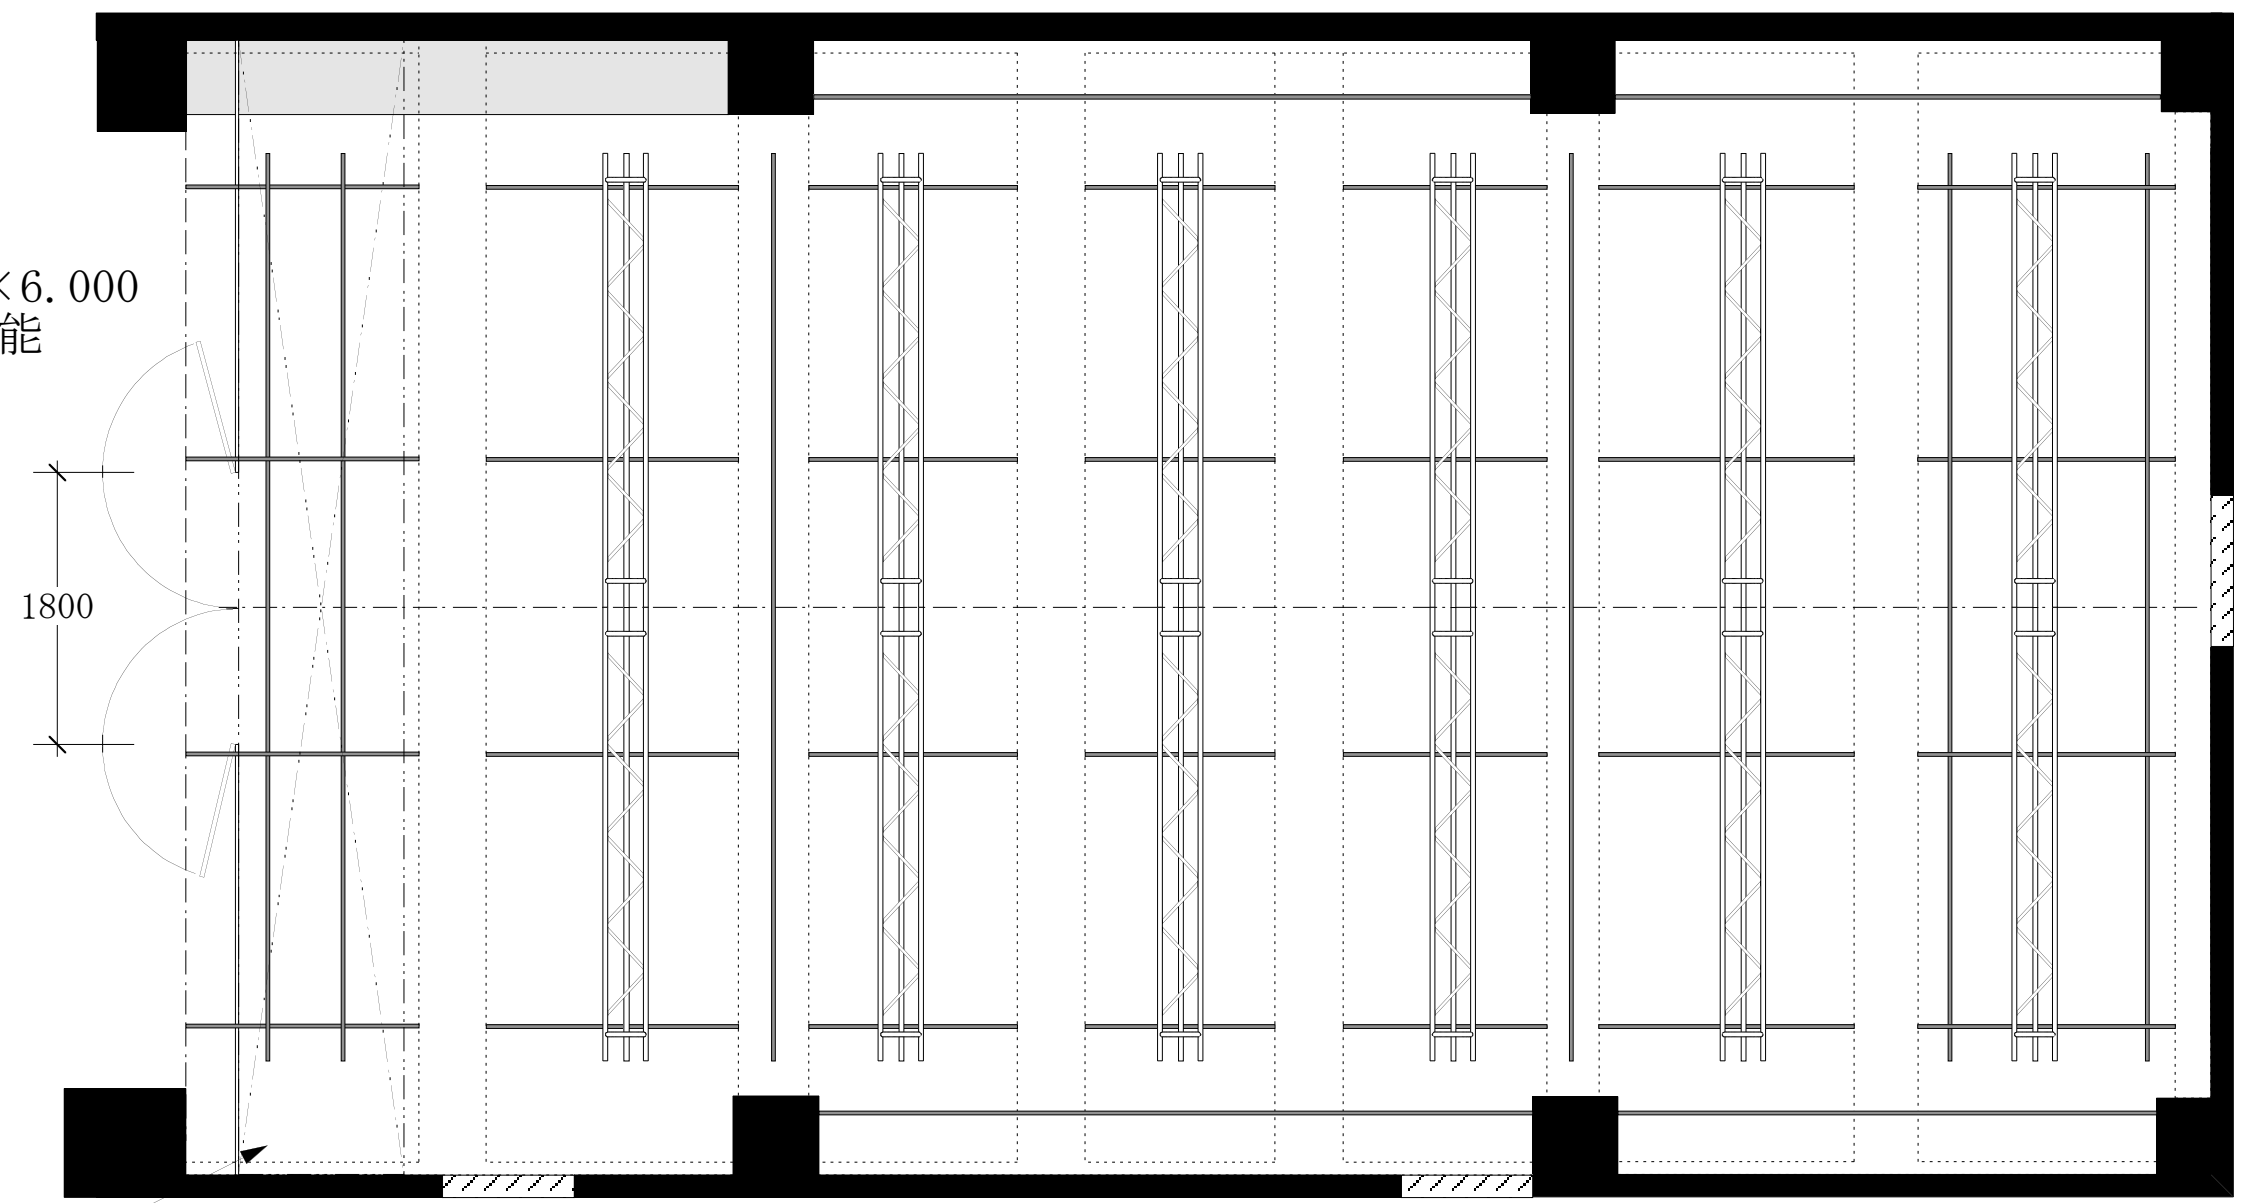




照明・音響
ブース+2400

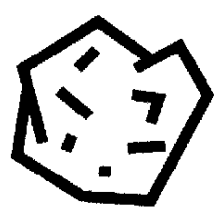

theatre
iwato

1F 劇場平断面図1/50

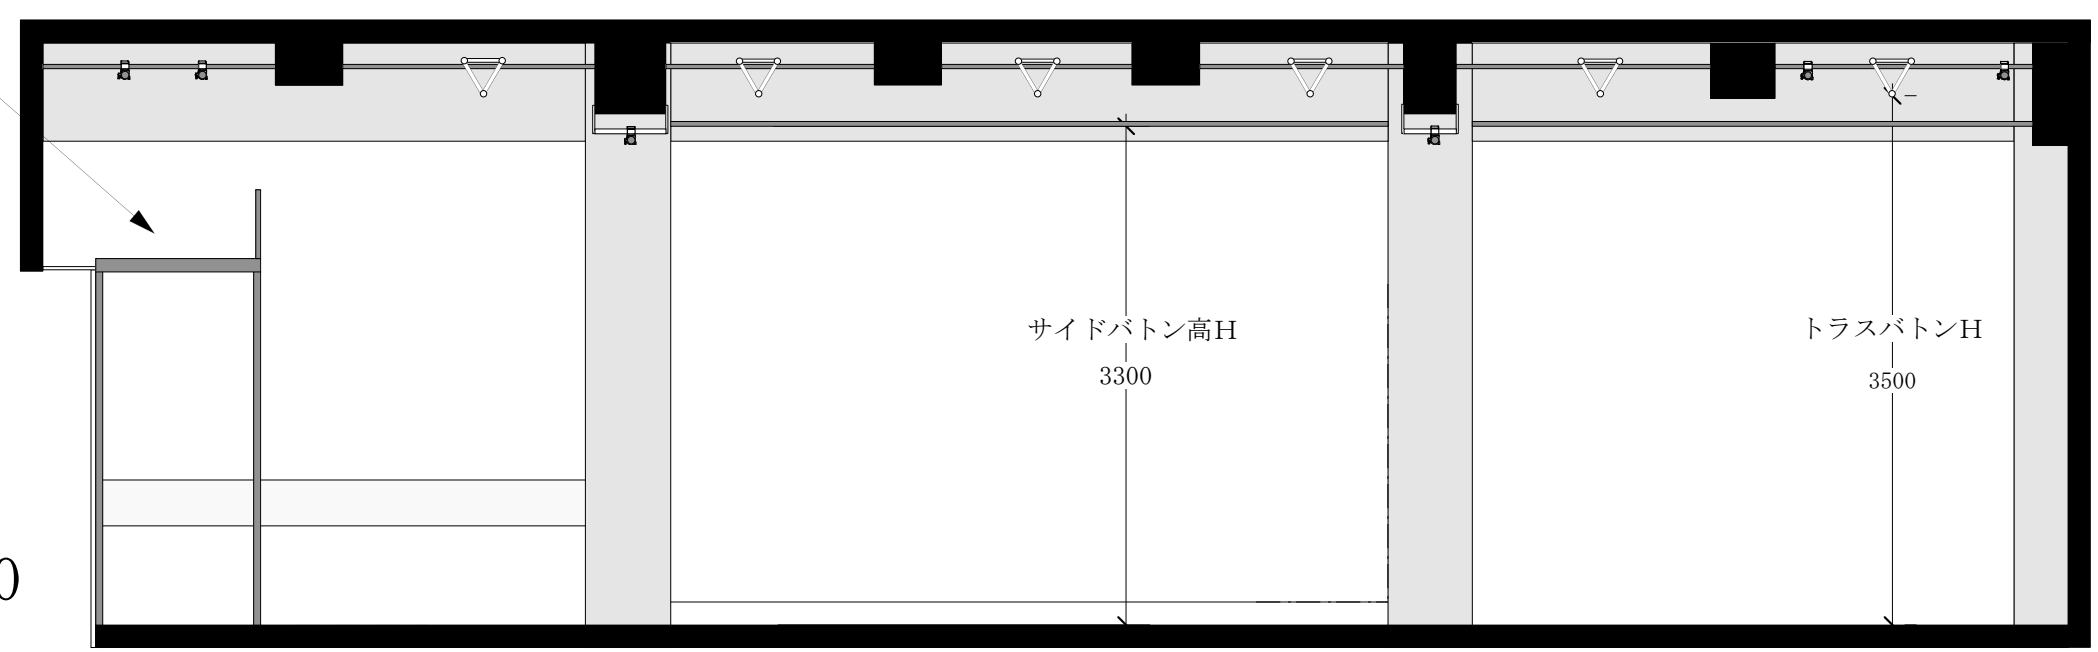

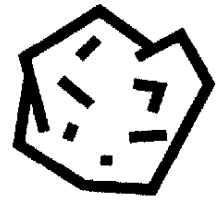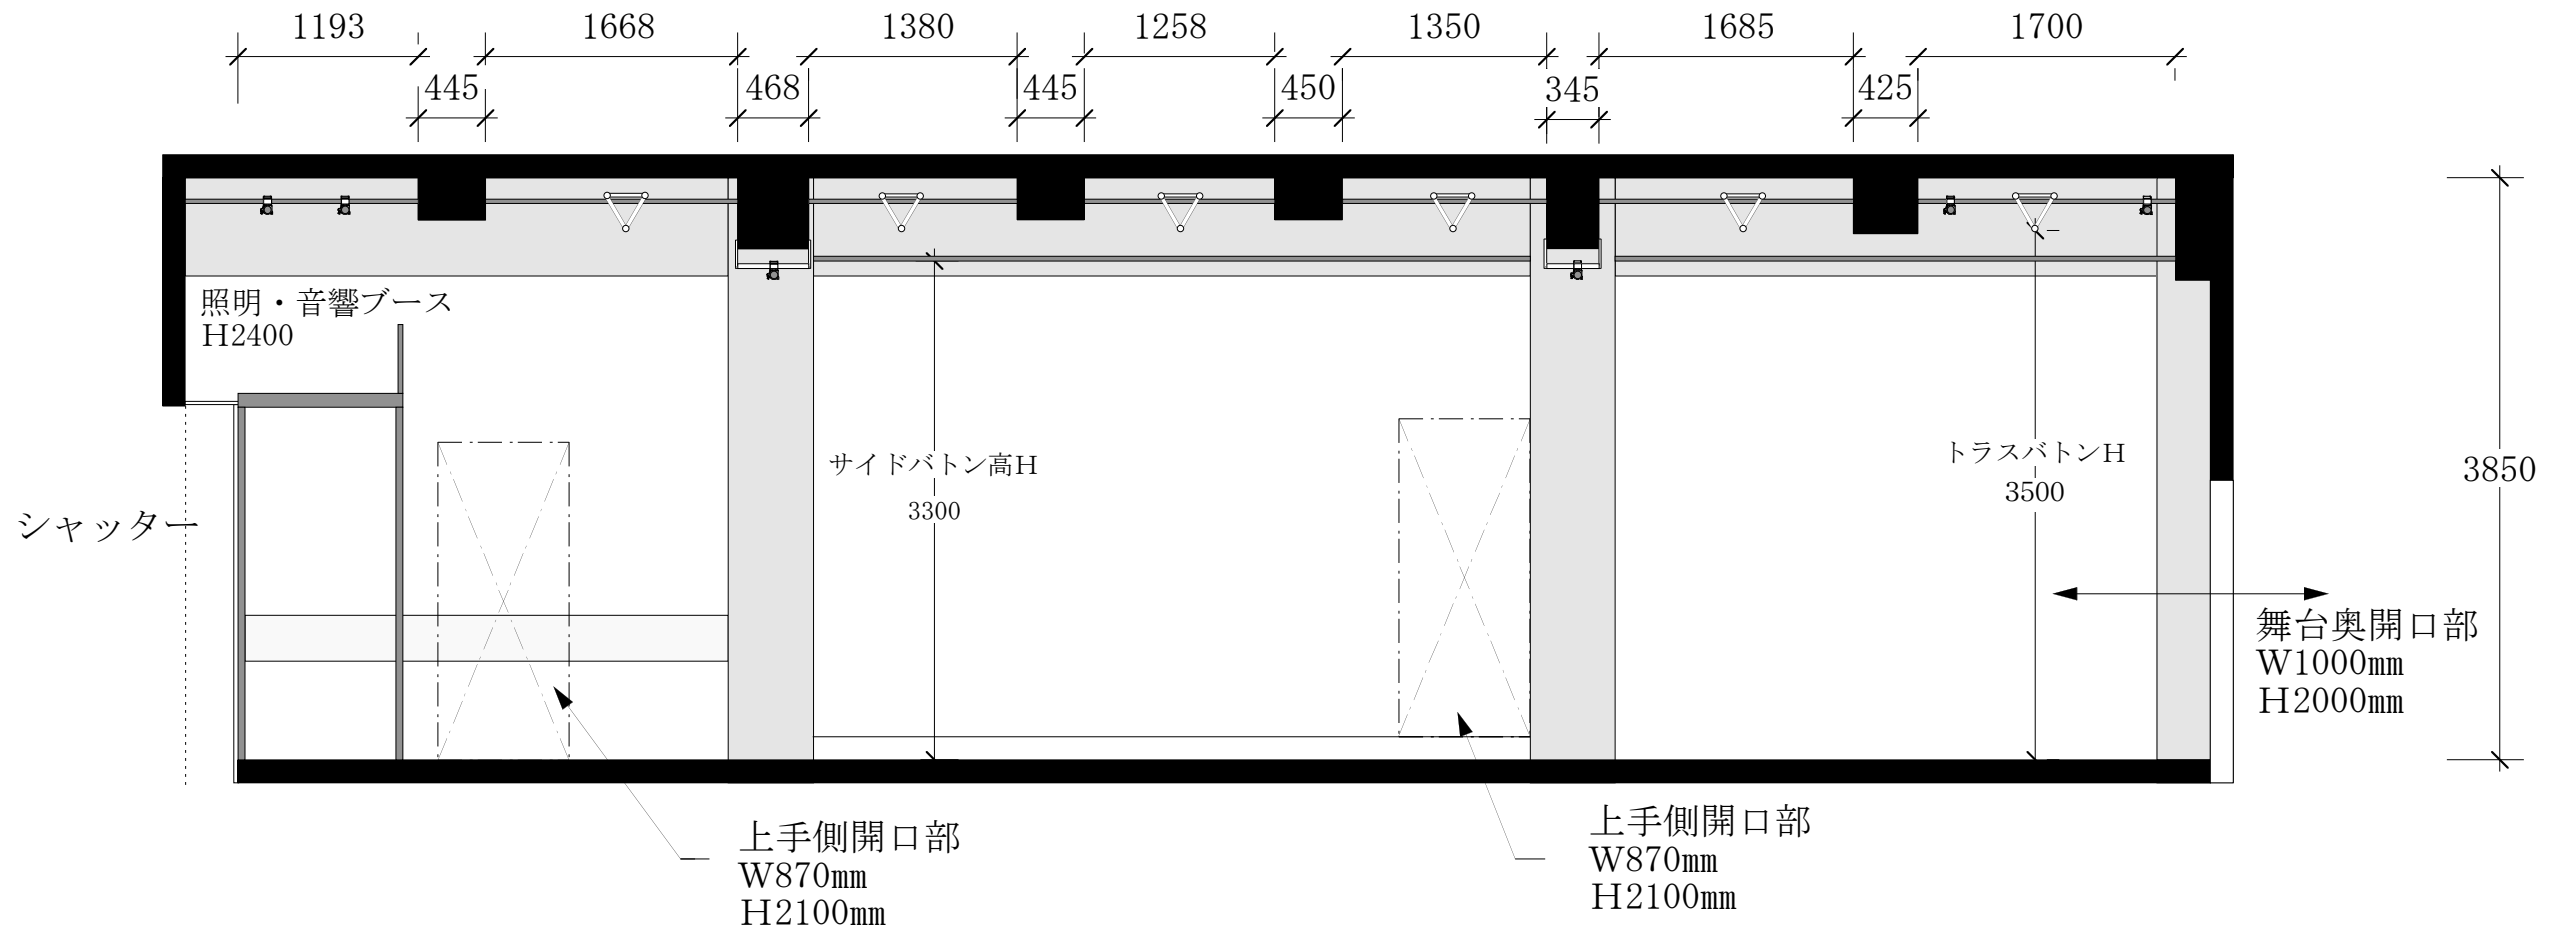

iwato
theatre

1F劇場断正図面1/50

